


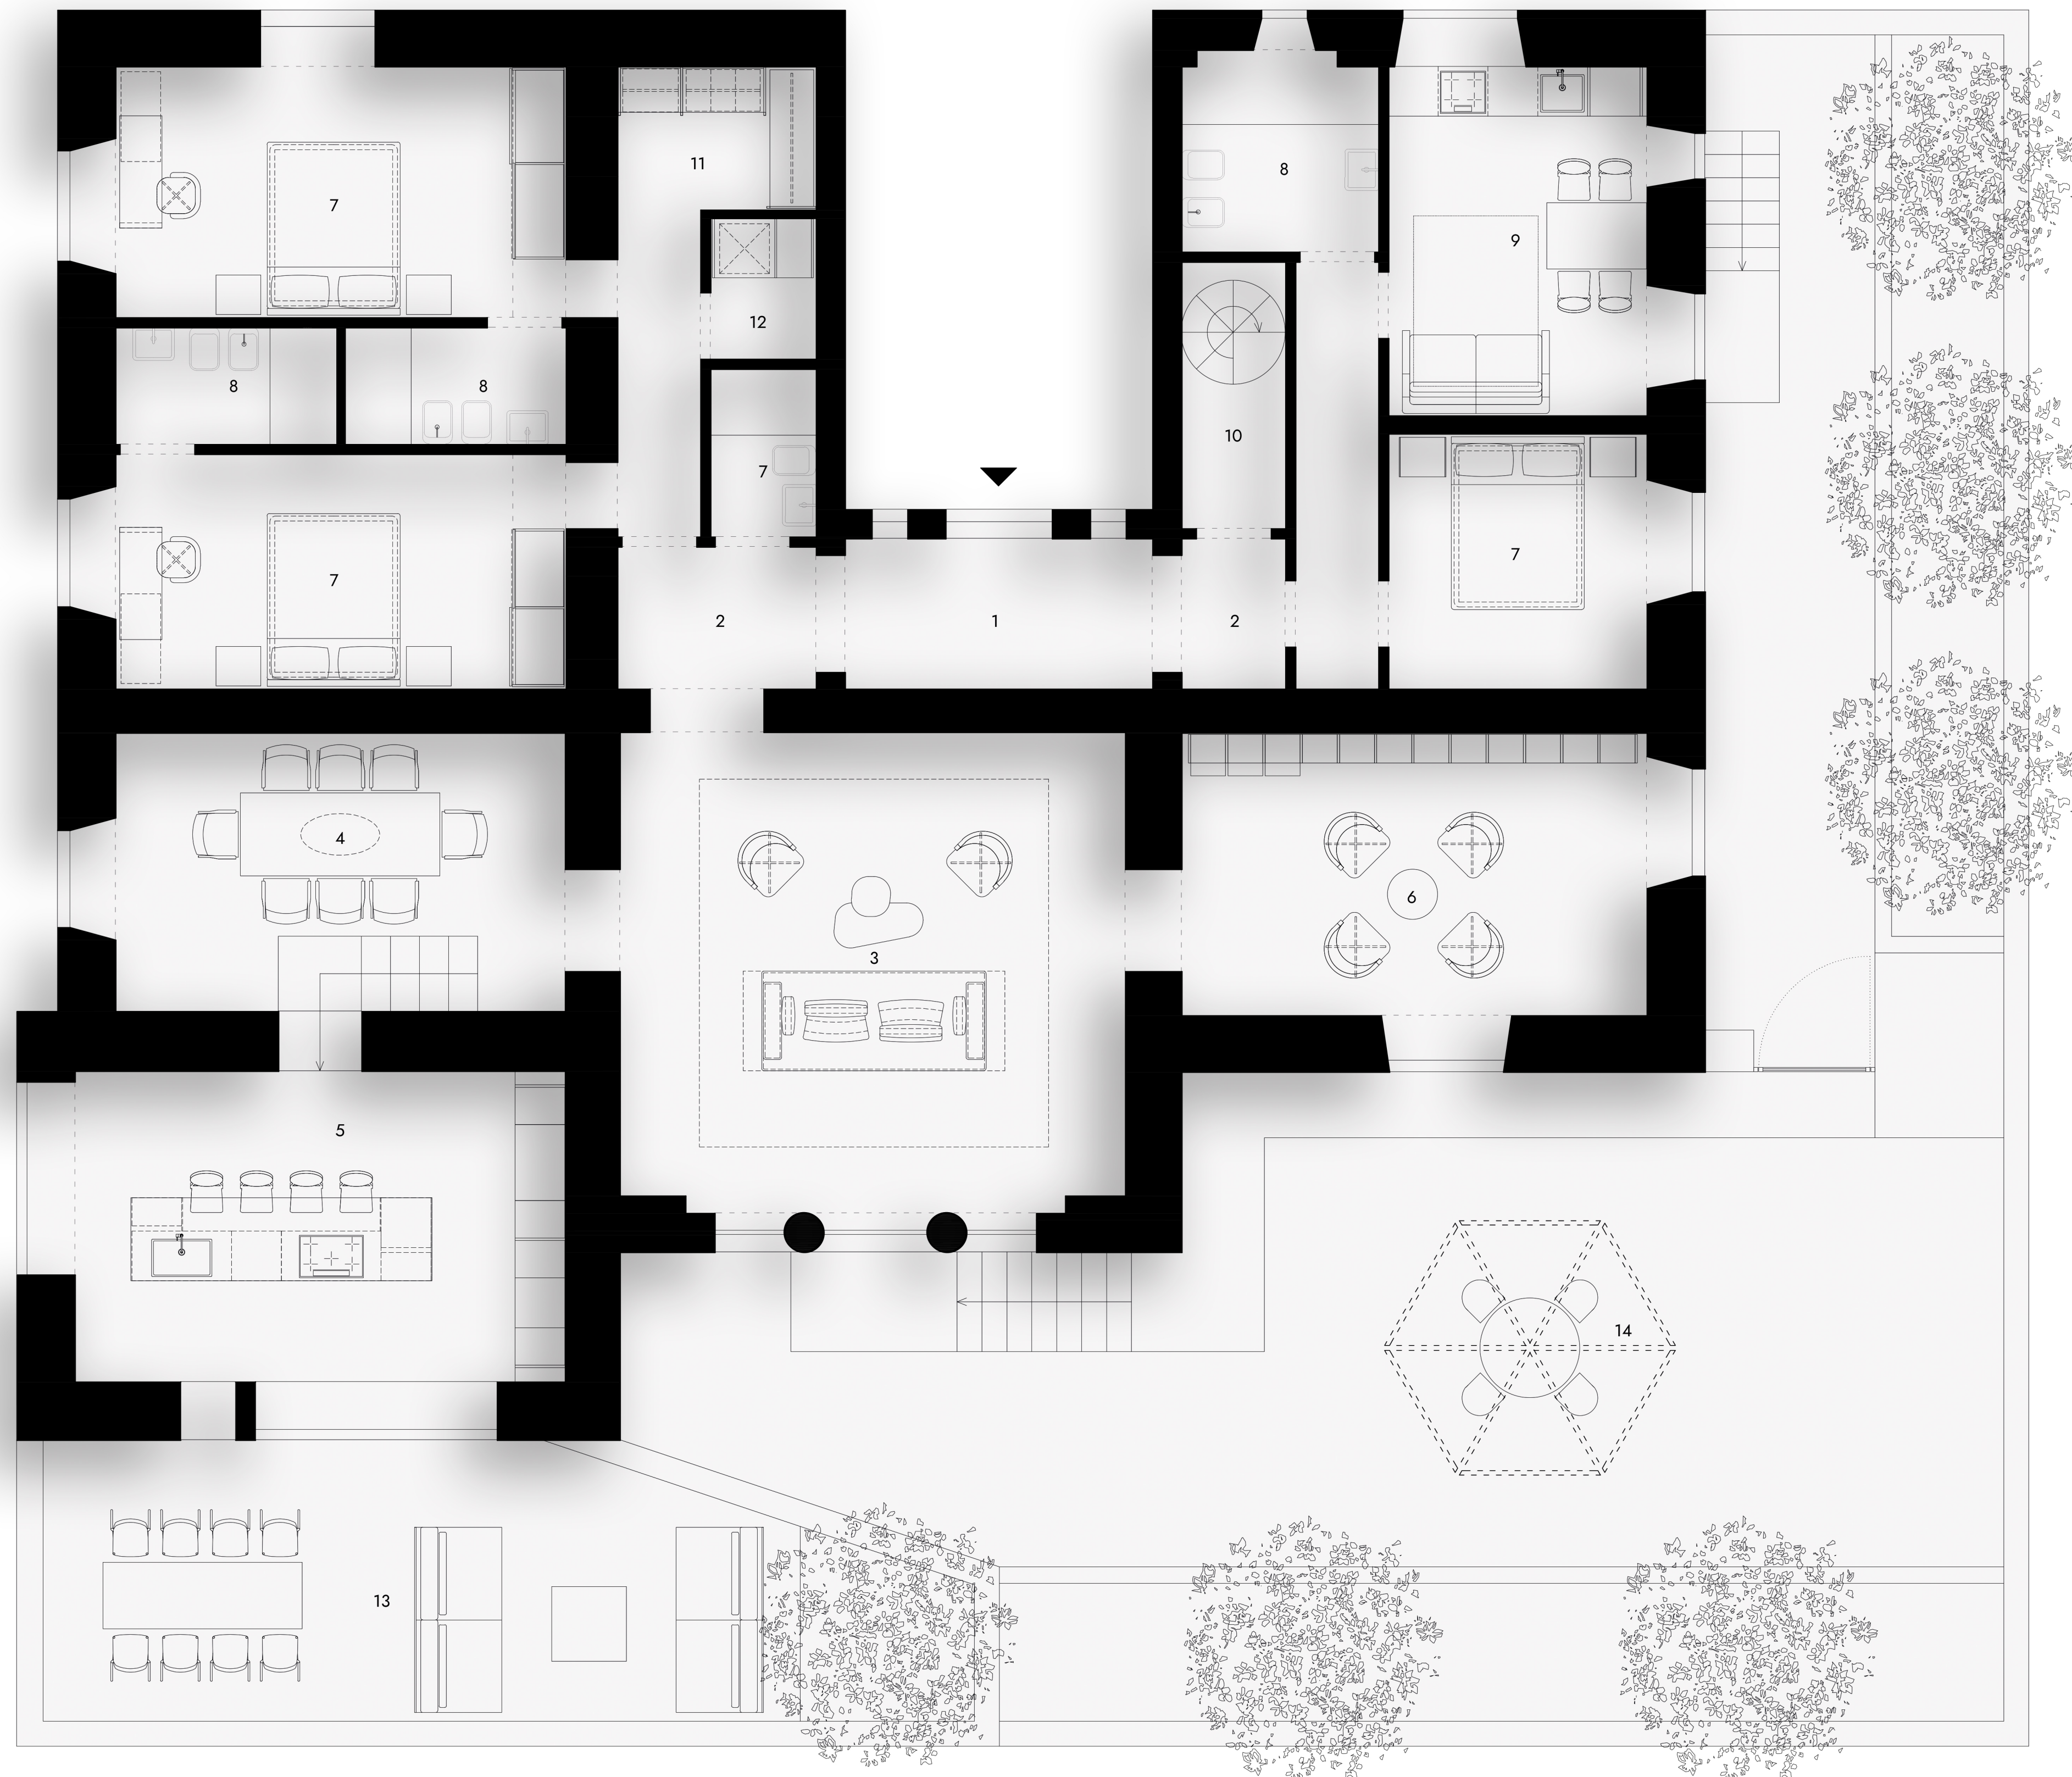

- 1 Ingresso
- 2 Anti ingresso
- 3 Area giorno
- 4 Area pranzo
- 5 Cucina
- 6 Area relax
- 7 Camera da letto
- 8 Bagno
- 9 Area giorno - Cucina
- 10 Ingresso area tecnica
- 11 Cabina armadio
- 12 Lavanderia
- 13 Terrazzo
- 14 Gazebo